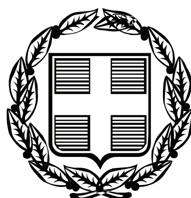


ΕΦΗΜΕΡΙΣ ΤΗΣ ΚΥΒΕΡΝΗΣΕΩΣ

ΤΗΣ ΕΛΛΗΝΙΚΗΣ ΔΗΜΟΚΡΑΤΙΑΣ

ΤΕΥΧΟΣ ΤΕΤΑΡΤΟ **Αρ. Φύλλου 415**

30 Αυγούστου 2010

ΠΕΡΙΕΧΟΜΕΝΑ

ΑΠΟΦΑΣΕΙΣ

ΑΠΟΦΑΣΕΙΣ

Αριθμ. 1559 (1)

Κήρυξη ως αναδασωτέας εκτάσεως συνολικού εμβαδού 283τ.μ. στη θέση Λουλού ΔΔ Κερίου Δήμου Λαγανά.

Ο ΓΕΝΙΚΟΣ ΓΡΑΜΜΑΤΕΑΣ ΠΕΡΙΦΕΡΕΙΑΣ ΙΟΝΙΩΝ ΝΗΣΙΩΝ

Έχοντας υπόψη:

1. Τις διατάξεις του άρθρου 117 παρ 3 του Συντάγματος.

2. Τις περί Διοικητικής αποκέντρωσης διατάξεις του Ν. 3200/55, όπως αυτές τροποποιήθηκαν μεταγενέστερα.

3. Τις διατάξεις του Νόμου 998/79 «περί προστασίας δασών και δασικών εν γένει εκτάσεων της χώρας» και συγκεκριμένα: α) Του άρθρου 38 παρ. 1, β) του άρθρου 41 παράγραφος 1.

4. Τις διατάξεις του υπουργείου Γεωργίας αριθμ. α) 160417/1180/7-8-1980 και 18244/3049/24-9-1980

5. Τον Νόμο 2218/13-6-1994 «Περί ίδρυσης Νομαρχιακής αυτοδιοίκησης, τροποποίησης διατάξεων για την πρωτοβάθμια αυτοδιοίκηση και την Περιφέρεια και άλλες διατάξεις» όπως τροποποιήθηκε μεταγενέστερα με το Ν. 2240/16-09-2004.

6. Τις διατάξεις του Ν 3208/2003 «Προστασία δασικών οικοσυστημάτων, κατάρτιση δασολογίου, ρύθμιση εμπραγμάτων δικαιωμάτων επί δασών και δασικών εν γένει εκτάσεων και άλλες διατάξεις»

7. Την αναφορά της Δ/νσης Δασών Ζακύνθου με αρ. πρ. και ημ/νία 13-7-2010 με την οποία προτείνεται η κήρυξης ως αναδασωτέας της αναφερόμενης στο θέμα εκτάσεως, αποφασίζουμε:

Κηρύσσουμε ως αναδασωτέα δασική έκταση συνολικού εμβαδού 283 τμ που βρίσκεται στην θέση Λουλού ΔΔ Κερίου Δήμου Λαγανά Νομού Ζακύνθου και προσδιορίζεται από τα στοιχεία 1,2,3,...,7,8,1 και 9,10,11,...,22,23,9 εμβαδού 163,75 τμ και 119,25 τμ αντίστοιχα στο συνημμένο απόσπασμα ΓΥΣ κλίμακας 1/1000 το οποίο αποτελεί αναπόσπαστο μέρος της απόφασης αυτής και έχει όρια : Ανατολικά:Δασική έκταση,Δυτικά:Δασική έκταση, Βόρεια:Δασική έκταση, Νότια:Γεωργική έκταση στο πρώτο τμήμα και δασική έκταση στο δεύτερο τμήμα

Σκοπός της κήρυξης της ανωτέρω έκτασης ως αναδασωτέας είναι, η διατήρηση του δασικού χαρακτήρα αυτής και ο αποκλεισμός διάθεσης της για άλλη χρήση και η αποκατάσταση της με φυσική αναγέννηση(η υπόψη έκταση καλύπτονταν πριν την εκχέρσωση της κατά το έτος 2010 με πυκνή θαμνώδη βλάστηση αείφυλλων πλατύφυλλων).

Η απόφαση αυτή να δημοσιευθεί στη Εφημερίδα της Κυβερνήσεως

Κέρκυρα, 29 Ιουλίου 2010

Ο Γενικός Γραμματέας Περιφέρειας
ΚΩΣΤΑΣ ΓΕΩΡΓΑΛΙΔΗΣ

Η ΔΗΜΟΚΡΑΤΙΑ
ΙΑ ΙΟΝΙΩΝ ΝΗΣΙΩΝ
Δ/ΝΣΗ ΠΕΡΙΦΕΡΕΙΑΣ
ΔΑΣΩΝ ΖΑΚΥΝΘΟΥ

3 Ανήκει στην Αρ.Πρ.: 1529/29-7-2010
Απόφαση Γενικού Γραμματέα Π.Ι.Ν
Απόσπασμα πινακίδας ΓΥΣ: 6185/2
Δήμος : Λαγανά
ΔΔ: Κερίου
Δ..Θ. : «Λουλού»
ΚΛΙΜΑΚΑ: 1:1000

ΕΘΝΙΚΟ ΤΥΠΟΓΡΑΦΕΙΟ
Για τεχνικούς λόγους στο σχεδιάγραμμα, έγινε σμίκρυνση, κατά ποσοστό 79%




ΑΚΡΙΒΕΣ ΦΩΤΟΑΝΤΙΓΡΑΦΟ
Ζάκυνθος 11-8-2010
Ο Υπάλληλος

ΥΠΟΜΝΗΜΑ
1,2,3,...,7,8,1 και **9,10,11,...,22,23,9**: Όρια εκχερσωμένης δασικής έκτασης συνολικού εμβαδού 283 τ.μ.

Κέρκυρα 29/7/2010
Ο ΓΕΝΙΚΟΣ ΓΡΑΜΜΑΤΕΑΣ ΠΙΝ
ΚΩΣΤΑΣ ΓΕΩΡΓΑΛΙΔΗΣ


Ζάκυνθος 13-07-2010
Ο Δ/ντής Δασών
Ευστάθιος Φωτοκώτσης
Δασολόγος με Α΄ βαθμό

Ζάκυνθος 13-07-2010
Ο Συντάκτης
Γεώργιος Δημητριάδης
Δασολόγος

Αριθμ. 15388 (2)

Καθορισμός των οριογραμμών αιγιαλού - παραλίας στη θέση «Στερνί» της Κτηματικής Περιφέρειας Στερνών, του Δήμου Ακρωτηρίου, Νομού Χανίων.

Ο ΓΕΝΙΚΟΣ ΓΡΑΜΜΑΤΕΑΣ ΠΕΡΙΦΕΡΕΙΑΣ ΚΡΗΤΗΣ

Έχοντας υπόψη:

1. Τις διατάξεις του Ν. 2971/2001 (ΦΕΚ 285 τ.Α΄/19-12-2001) «περί αιγιαλού και παραλίας», ιδίως των άρθρων 3 και 5.

2. Τις διατάξεις του Ν.Δ 439/1970 «περί συμπληρώσεως των διατάξεων περί αιγιαλού».

3. Τις διατάξεις του Ν. 3200/1955 «περί διοικητικής αποκεντρώσεως» όπως αυτές τροποποιήθηκαν και ισχύουν σήμερα.

4. Τις διατάξεις των παρ. 2 & 6 του άρθρου 1 του Ν. 2503/1997, «Διοίκηση, Οργάνωση, Στελέχωση της Περιφέρειας, ρύθμιση θεμάτων για την Τοπική Αυτοδιοίκηση & άλλες διατάξεις» (ΦΕΚ 107 τ.Α΄).

5. Την υπ' αριθ. 37930/Δ10Ε1264/14-10-2005 (ΦΕΚ 1432 τ. Β΄) ΚΥΑ του Πρωθυπουργού και του Υπουργού Οικονομίας και Οικονομικών, περί καθορισμού αρμοδιοτήτων των Υφυπουργών Οικονομίας και Οικονομικών.

6. Την υπ' αριθμ. 1063649/790/Α0006/3-8-2004 απόφαση του Υπουργού Οικονομίας & Οικονομικών, «Περί καταγραφής- διοικητικής κωδικοποίησης των αρμοδιοτήτων σε θέματα των υπηρεσιών του Υπουργείου Οικονομίας & Οικονομικών που περιέρχονται στους Γενικούς Γραμματείς Περιφερειών, κατά τις διατάξεις της παρ. 21 του άρθρου 46 του Ν.. 3220/2004. (ΦΕΚ 15/Α/28-01-2004)

7. Το με αριθ. Φ. 544.5/349/ 10/Σ.6281 /18-05-2010 έγγραφο του ΓΕΝ σύμφωνα με το οποίο συμφωνεί με τα όρια αιγιαλού & παραλίας στην περιοχή του θέματος, όπως τα καθόρισε η αρμόδια Επιτροπή με την από 30-6-2010 έκθεση της καθώς και τις παρατηρήσεις που αναφέρονται σε αυτό.

8. Την από 2-7-2010 έκθεση της Επιτροπής καθορισμού των ορίων αιγιαλού - παραλίας στη θέση «Στερνί» της Κτηματικής Περιφέρειας Στερνών, του Δήμου Ακρωτηρίου, Νομού Χανίων.

9. Το από τον Ιούνιο 2010 Τοπογραφικό Διάγραμμα (μία πινακίδα) που συντάχθηκε σύμφωνα με τις υποδείξεις που αναφέρονται στο αριθ. Φ. 544.5/349/10/Σ. 6281/18-05-2010 έγγραφο του ΓΕΝ, από τον Κοντεζάκη Βασίλειο, Διπλωματούχο Πολιτικό Μηχανικό του Ε.Μ.Π., σε κλίμακα 1:500, ελεγμένο για την ακρίβεια του από τον Μαρινάκη Αντώνη, Αγρ. Τοπογράφο Μηχανικό, Υπάλληλο της Κτηματικής Υπηρεσίας Χανίων, την 1-7-2010 και θεωρημένο από τον Προϊστάμενο της ίδιας Υπηρεσίας, Εμμανουήλ Προεστάκη την ίδια ημερομηνία, αποφασίζουμε:

Επικυρώνουμε την από 2-7-2010 έκθεση της κατά το άρθρο 3 του Ν. 2971/2001 Επιτροπής Καθορισμού των ορίων αιγιαλού- παραλίας στη θέση «Στερνί» της Κτηματικής Περιφέρειας Στερνών, του Δήμου Ακρωτηρίου, Νομού Χανίων καθώς επίσης και το από τον Ιούνιο 2010 Τοπογραφικό Διάγραμμα (μία πινακίδα) που συντάχθηκε από τον Κοντεζάκη Βασίλειο, Διπλωματούχο Πολιτικό Μηχανικό του Ε.Μ.Π., σε κλίμακα 1:500, ελεγμένο για την ακρίβεια του από τον Μαρινάκη Αντώνη, Αγρ. Τοπογράφο Μηχανικό, Υπάλληλο της Κτηματικής Υπηρεσίας Χανίων, την 1-7-2010 και θεωρημένο από τον Προϊστάμενο της ίδιας Υπηρεσίας, Εμμανουήλ Προεστάκη την ίδια ημερομηνία με το οποίο καθορίζεται

α) η οριογραμμή του αιγιαλού με κόκκινη συνεχόμενη πολυγωνική γραμμή και με κορυφές Α1, Α2, Α3, ...Α13, Α14, Α15

β) η οριογραμμή της παραλίας με κίτρινη συνεχόμενη πολυγωνική γραμμή και με κορυφές Π1, Π2, Π3, ...Π13, Π14, Π15 και σε απόσταση 10 μέτρων από τον αιγιαλό.

Εντός της Ζώνης της παραλίας δεν υπάρχουν κτίσματα.

γ) Δεν υπάρχει περίπτωση Παλαιού Αιγιαλού.

Η παρούσα απόφαση μαζί με την έκθεση της επιτροπής και το τοπογραφικό διάγραμμα να δημοσιευτούν στην Εφημερίδα της Κυβερνήσεως.

Ηράκλειο, 5 Αυγούστου 2010

Ο Γενικός Γραμματέας Περιφέρειας
ΑΘΑΝΑΣΙΟΣ ΚΑΡΟΥΝΤΖΟΣ

ΕΚΘΕΣΗ
Επιτροπής καθορισμού των ορίων
αιγιαλού - παραλίας

Χανιά σήμερα 2-07-2010 ημέρα Παρασκευή, η παραπάνω επιτροπή που προβλέπεται από το άρθρο 3 του Ν.2971/01 και η οποία συστάθηκε με την αριθμό 1695/12-3-2009, απόφαση της Γενικής Διεύθυνσης Περιφέρειας Κρήτης, της Διεύθυνσης Αυτοδιοίκησης και Αποκέντρωσης, του τμήματος Αποκέντρωσης, συγκληθείσα κατόπιν της με αριθμ.πρωτ. 1375/29-06-2010 πρόσκλησης του Προέδρου της Επιτροπής, συνεδρίασε στα γραφεία της Κτηματικής Υπηρεσίας Χανίων παρόντων των:

1) Προεστάκη Εμμανουήλ, Προϊστάμενου της Κτηματικής Υπηρεσίας Χανίων, ως Πρόεδρο,

2) Μαρινάκη Αντώνιο, Αγρονόμο Τοπ/φο Μηχ/κό, υπάλληλο της Κτηματικής Υπηρεσίας, ως μέλος,

3) Δασκαλάκη Αντώνη, Λιμενάρχη Χανίων, ως μέλος.

4) Παπαδογιωργάκη Ελένη, Αναπλ. Δ/ντρια της Δ/νσης Πολεοδομίας της Νομαρχιακής Αυτοδιοίκησης Χανίων, ως μέλος ενώ το τακτικό και αναπληρωματικό μέλος από την Δ/νση ΠΕΧΩ Κρήτης ήταν απόντες και παρουσία της γραμματέας Καζαζάκη Όλγας

Αφού διαπιστώθηκε απαρτία, η επιτροπή συζήτησε το παρακάτω θέμα:

«Καθορισμός των οριογραμμών αιγιαλού - παραλίας στη θέση Στερνί, της Κτηματικής Περιφέρειας Στερνών του Δήμου Ακρωτηρίου, Νομού Χανίων.»

Αφού έλαβε υπόψη:

Την από 21-04-2009 αίτηση των Ντερμανάκη Ιωάννη και Νικολάου του Ιωάννη, η οποία κατατέθηκε στην Κτηματική Υπηρεσία Χανίων και πήρε αριθ. πρωτ. 1125/11-05-2009 με την οποία ζητούν τον καθορισμό των οριογραμμών αιγιαλού - παραλίας στην περιοχή του θέματος.

2. Την αυτοψία που έκανε η παρούσα επιτροπή στην αναφερόμενη περιοχή.

3. Το γεγονός ότι η περιοχή είναι βραχώδης.

4. Ότι οι κλίσεις του εδάφους είναι έντονες.

5. Ότι η θέση του αιγιαλού επηρεάζεται από ανέμους γενικώς ανατολικών και βορειανατολικών διευθύνσεων.

6. Ότι σε απόσταση 400 μέτρων από την ακτή , το βάθος είναι περίπου 50 μέτρα όπως προκύπτει από το χάρτη ΓΥΣ 1:50.000 επίσης το ανάπτυγμα του πελάγους είναι πολύ μεγάλο.

7. Ότι στη θέση που καθορίζεται ο αιγιαλός δεν υπάρχουν τεχνικά έργα.

8. Ότι στην περιοχή δεν έχει ξεκινήσει η διαδικασία για την εφαρμογή του Εθνικού Κτηματολογίου.

9. Ότι στην περιοχή δεν έχουν καταγραφεί μέχρι σήμερα Δημόσια Ακίνητα.

10. Τις διατάξεις του Νόμου 2971/2001 περί αιγιαλού.

11. Το από τον Ιανουάριο του 2009 Τοπογραφικό Διάγραμμα (μία πινακίδα) που συντάχθηκε από τον Κοντεζάκη Βασίλειο, Διπλ. Πολιτικό Μηχανικό του Ε.Μ.Π., σε κλίμακα 1:500, ελεγμένο για την ακρίβεια του από τον Μαρινάκη Αντώνη, Αγρ. Τοπογράφο Μηχανικό, Υπάλληλο της Κτηματικής Υπηρεσίας Χανίων, την 29-6-2009 και θεωρημένο από τον Προϊστάμενο της ίδιας Υπηρεσίας Εμμανουήλ Προεστάκη, την ίδια ημερομηνία.

12. Το αριθ. 2608/13-10-2009 έγγραφο της Κτηματικής Υπηρεσίας Χανίων προς το ΓΕΝ με το οποίο ζητά τη γνώμη του για τον καθορισμό των οριογραμμών αιγιαλού - παραλίας στην περιοχή του θέματος.

13. Το αριθ. Φ544.5/349/10/Σ.6281/18-5-2010 έγγραφο του ΓΕΝ με το οποίο συμφωνεί με τα όρια αιγιαλού και παραλίας στην περιοχή του θέματος, όπως τα καθόρισε η αρμόδια επιτροπή με την από 30-6-2009 έκθεση στο από Ιανουάριο 2009 τοπογραφικό διάγραμμα , που τη συνοδεύει, με τις εξής προϋποθέσεις:

α) στο υπόμνημα του διαγράμματος να αναγράφεται το ορθό Κ (μέτρο γραμμικής παραμόρφωσης) της περιοχής

β) Στα ταχυμετρικά σημεία της αποτύπωσης να εμφανίζεται μόνο το υψόμετρο και όχι και η αρίθμηση τους.

γ) Για την ευκρινή ανάγνωση του διαγράμματος οι βραχώδεις περιοχές που συνέχονται της ακτογραμμής να απεικονίζονται χωρίς υψομετρικές καμπύλες.

14) Το από τον Ιούνιο του 2010 Τοπογραφικό Διάγραμμα (μία πινακίδα) που συντάχθηκε από τον Κοντεζάκη Βασίλειο, Διπλ. Πολιτικό Μηχανικό του Ε.Μ.Π., σε κλίμακα 1:500, ελεγμένο για την ακρίβεια του από τον Μαρινάκη Αντώνη, Αγρ. Τοπογράφο Μηχανικό, Υπάλληλο της Κτηματικής Υπηρεσίας Χανίων, την 1-7-2010 και θεωρημένο από τον Προϊστάμενο της ίδιας Υπηρεσίας Εμμανουήλ Προεστάκη, την ίδια ημερομηνία και το οποίο είναι σύμφωνο με τις υποδείξεις του ΓΕΝ, γνωμοδοτεί:

Καθορίζουμε επί του από τον Ιούνιο του 2010 Τοπογραφικού διαγράμματος (μία πινακίδα) που συντάχθηκε από τον Κοντεζάκη Βασίλειο, Διπλ. Πολιτικό Μηχανικό του Ε.Μ.Π., σε κλίμακα 1:500, ελεγμένο για την ακρίβεια του από τον Μαρινάκη Αντώνη, Αγρ. Τοπογράφο Μηχανικό, Υπάλληλο της Κτηματικής Υπηρεσίας Χανίων, την 1-7-2010 και θεωρημένο από τον Προϊστάμενο της ίδιας Υπηρεσίας Εμμανουήλ Προεστάκη, την ίδια ημερομηνία και το οποίο είναι σύμφωνο με τις υποδείξεις του ΓΕΝ

α) την οριογραμμή του αιγιαλού με κόκκινη συνεχόμενη πολυγωνική γραμμή και με κορυφές Α1, Α2, Α3, ...Α13, Α14, Α15.


β) Την οριογραμμή της παραλίας με κίτρινη συνεχόμενη πολυγωνική γραμμή και με κορυφές Π1, Π2, Π3, ...Π13, Π14, Π15, και σε απόσταση 10 μέτρων από τον αιγιαλό.

Εντός της Ζώνης της παραλίας δεν υπάρχουν κτίσματα.


γ) Δεν υπάρχει περίπτωση Παλαιού Αιγιαλού.


Η Επιτροπή

Ο Πρόεδρος
ΕΜΜΑΝΟΥΗΛ ΠΡΟΕΣΤΑΚΗΣ
Τα μέλη
ΑΝΤΩΝΙΟΣ ΜΑΡΙΝΑΚΗΣ
ΑΝΤΩΝΗΣ ΔΑΣΚΑΛΑΚΗΣ
ΕΛΕΝΗ ΠΑΠΑΔΟΓΙΩΡΓΑΚΗ
Η Γραμματέας
ΟΛΓΑ ΚΑΖΑΖΑΚΗ

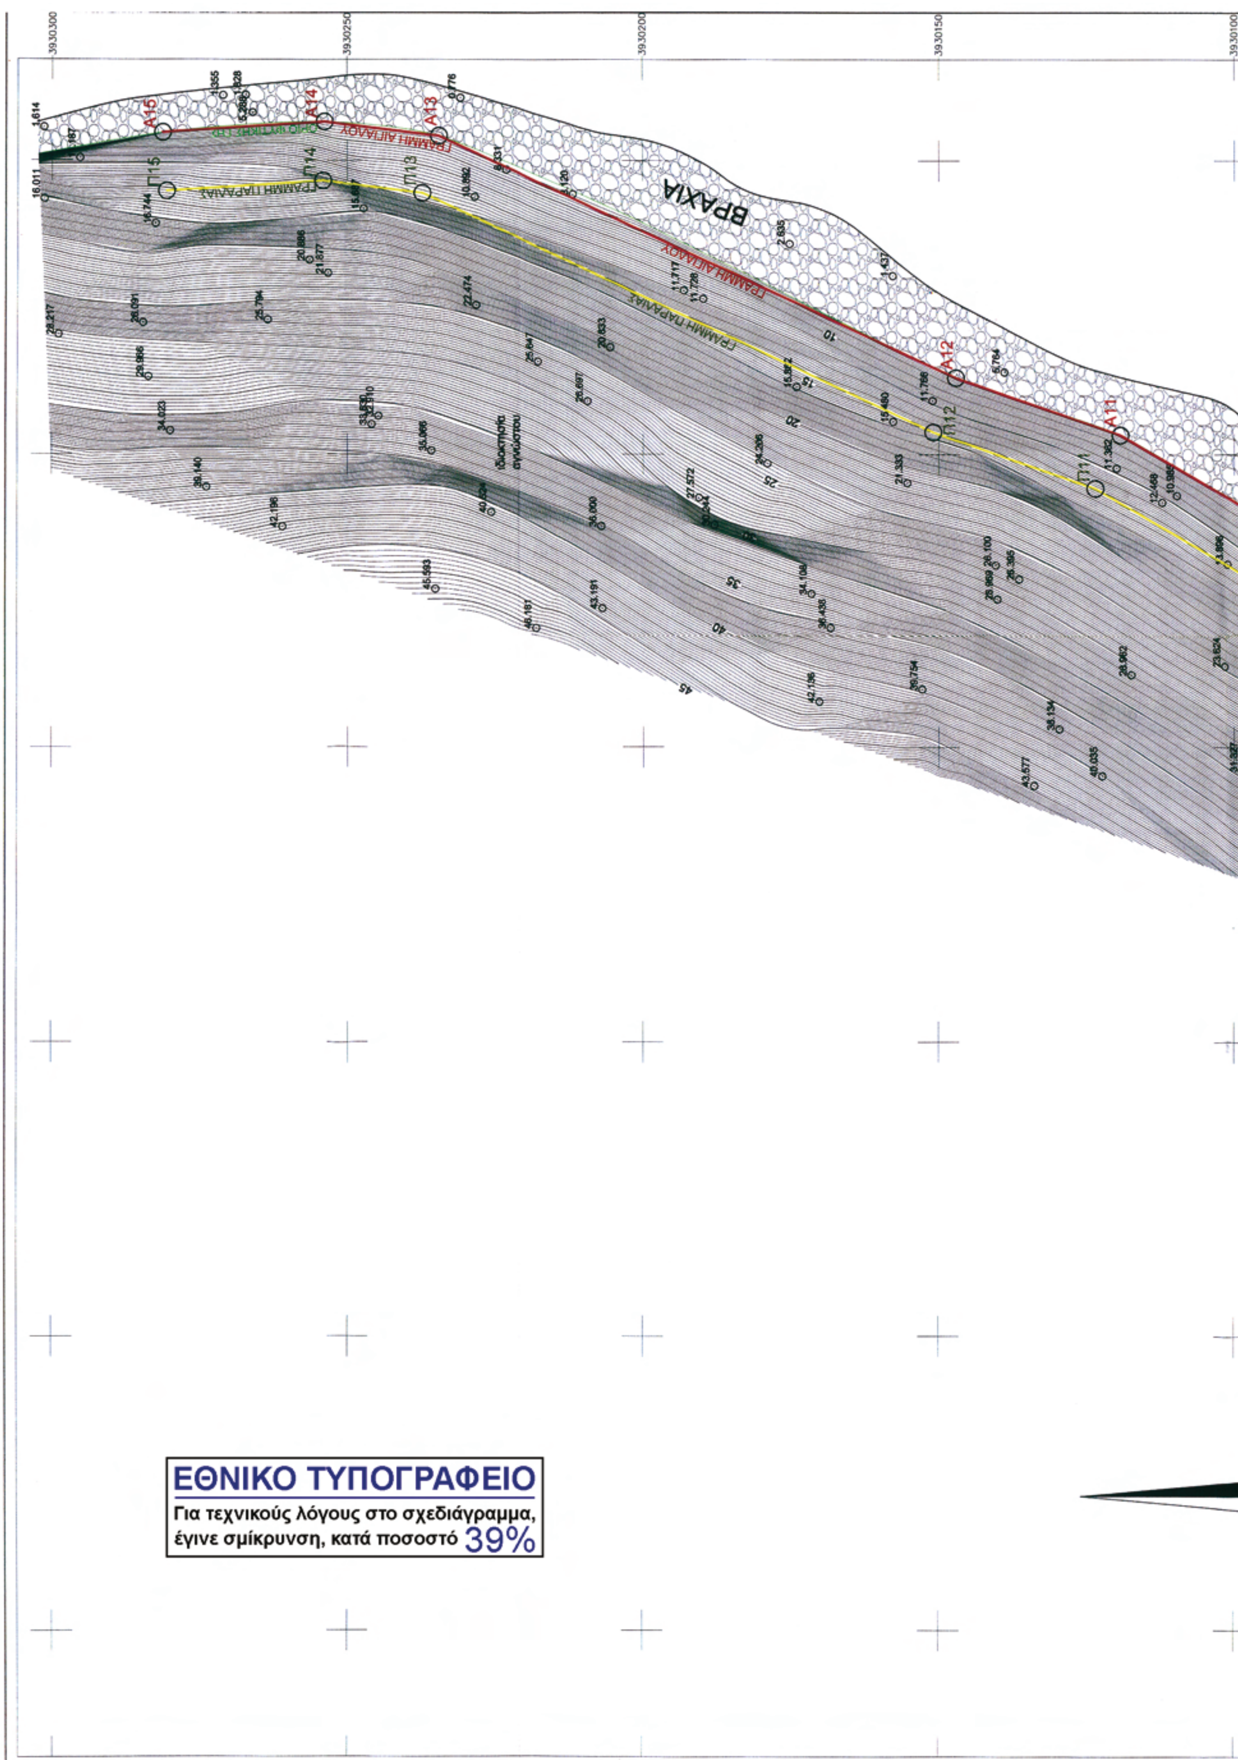

ΕΘΝΙΚΟ ΤΥΠΟΓΡΑΦΕΙΟ
Για τεχνικούς λόγους στο σχεδιάγραμμα, έγινε σμίκρυνση, κατά ποσοστό 39%

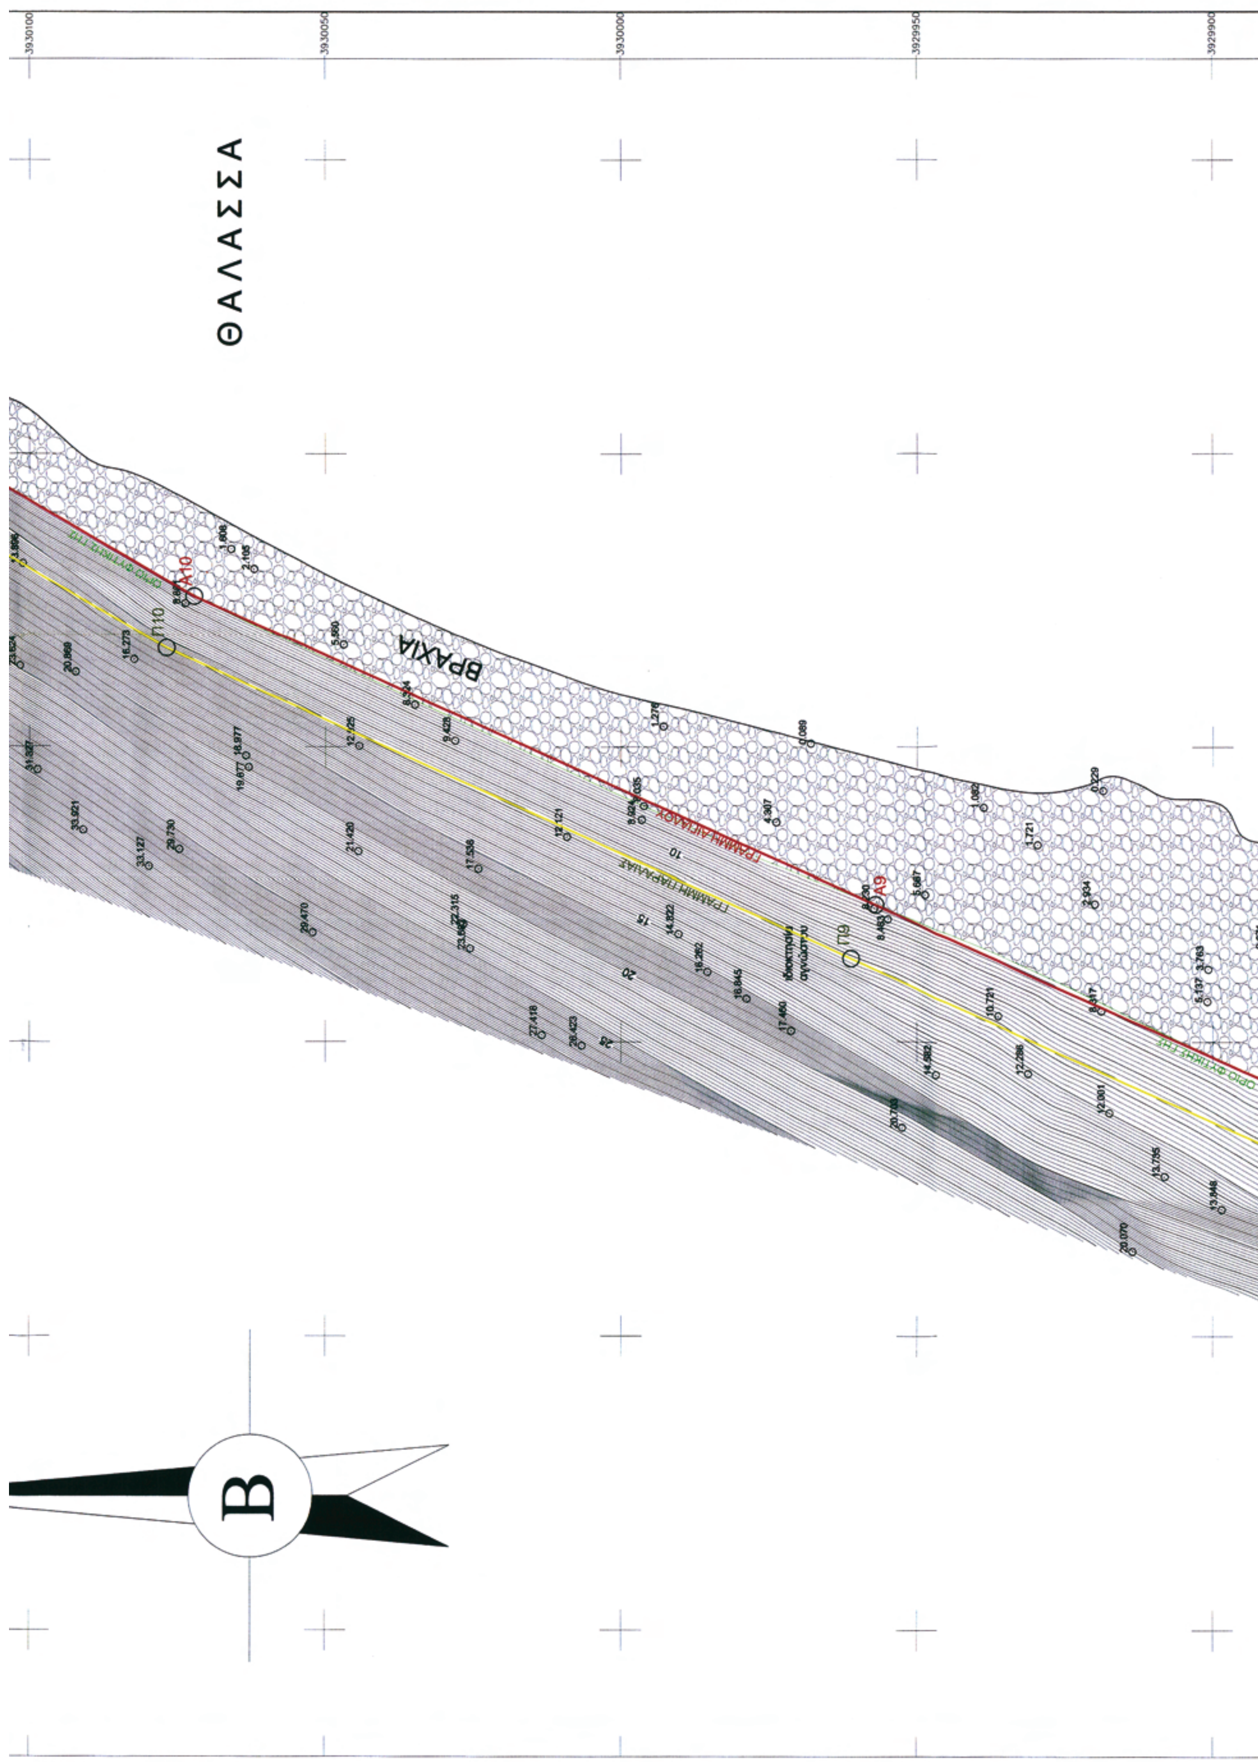
ΘΑΛΑΣΣΑ
ΒΡΑΧΙΑ
ΓΡΑΜΜΗ ΑΙΓΙΑΛΟΥ
ΓΡΑΜΜΗ ΠΑΡΑΛΙΑΣ
Α10
Π10
Α9
Π9
Β

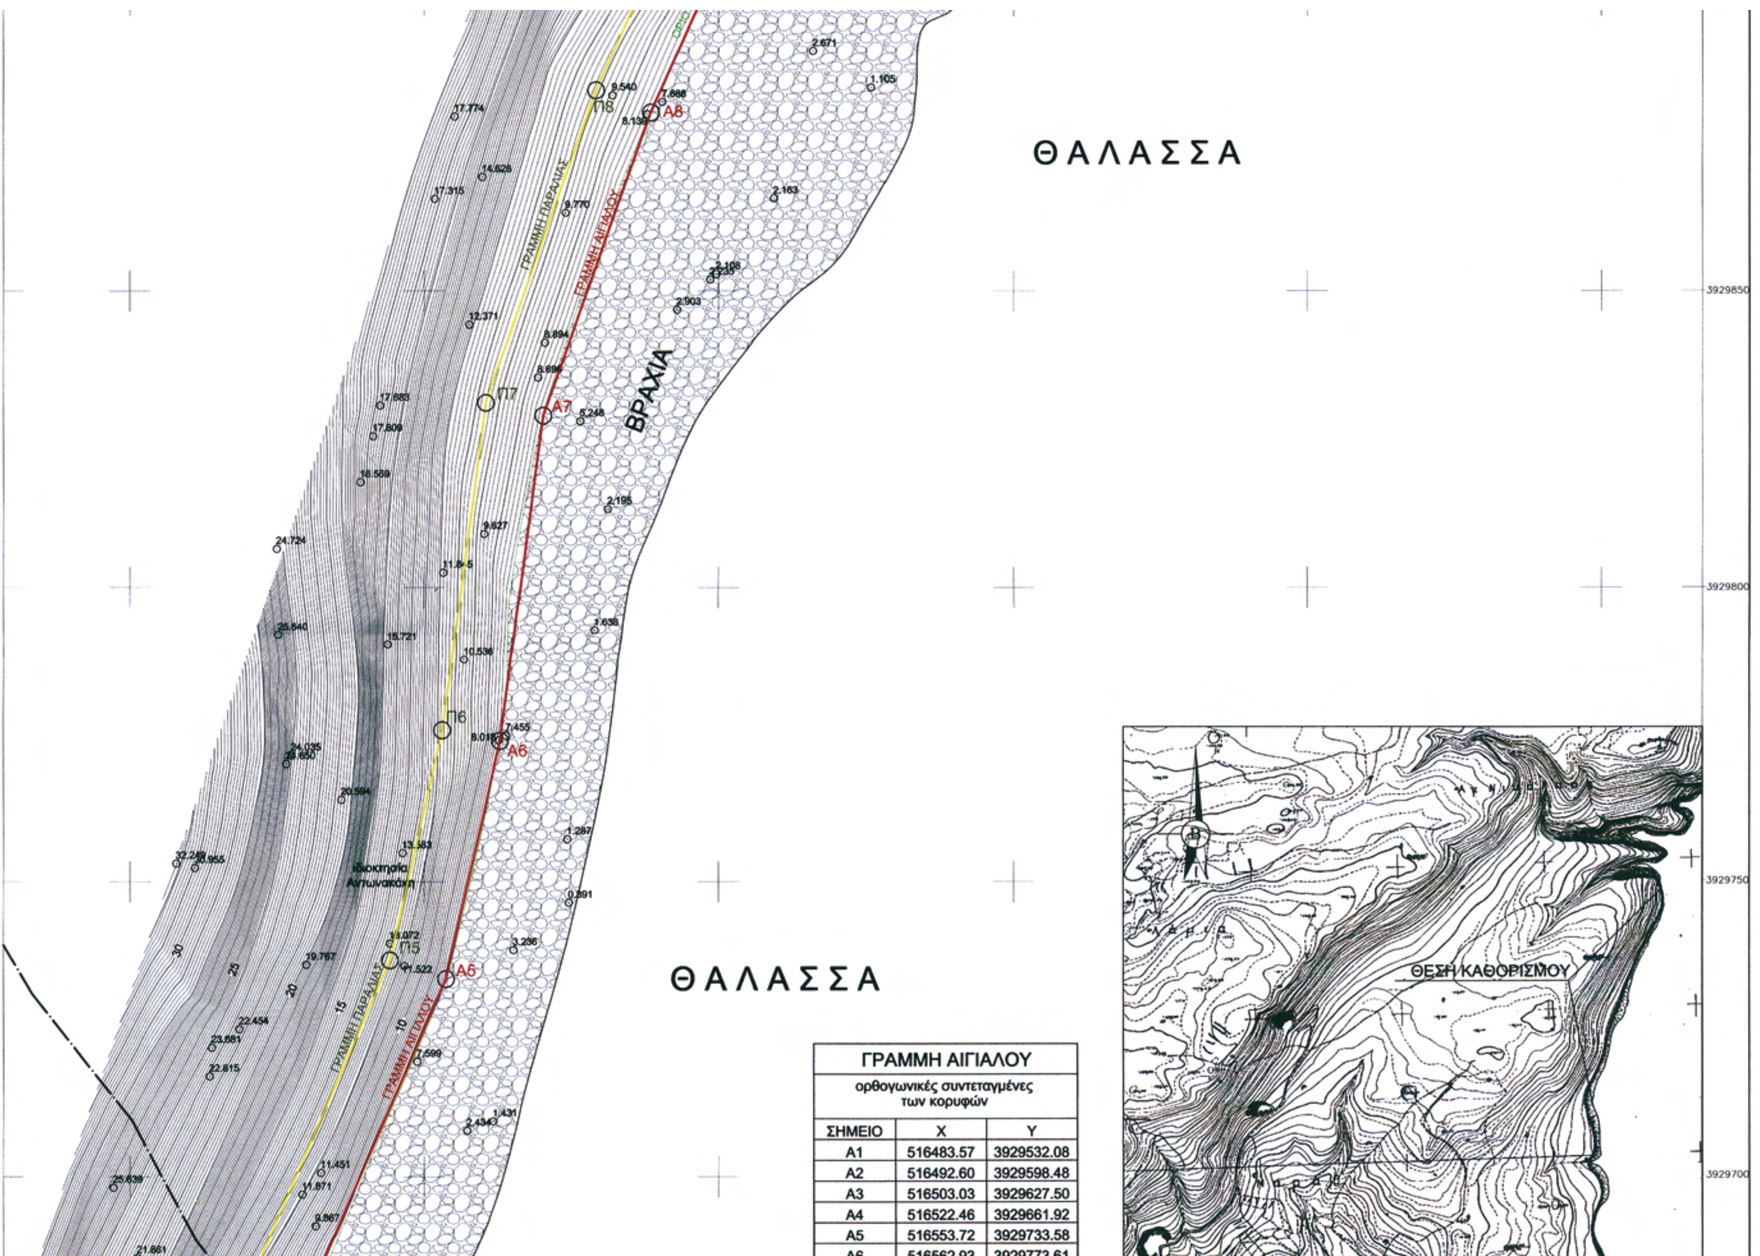

ΓΡΑΜΜΗ ΑΙΓΙΑΛΟΥ
ορθογωνικές συντεταγμένες των κορυφών

ΣΗΜΕΙΟ	X	Y
Α1	516483.57	3929532.08
Α2	516492.60	3929598.48
Α3	516503.03	3929627.50
Α4	516522.46	3929661.92
Α5	516553.72	3929733.58
Α6	516562.93	3929773.61



ΘΑΛΑΣΣΑ

ΒΡΑΧΙΑ

ΓΡΑΜΜΗ ΑΙΓΙΑΛΟΥ

ΓΡΑΜΜΗ ΠΑΡΑΛΙΑΣ

Ιδιοκτησία Ντερμανάκης Ιωάννης & Νικόλ.

Ιδιοκτησία Παπαδάκη

ιδιωτική χωμάτινη οδός

ΚΛΙΜΑΚΑ : 1/500

Α2	516492.60	3929598.48
Α3	516503.03	3929627.50
Α4	516522.46	3929661.92
Α5	516553.72	3929733.58
Α6	516562.93	3929773.61
Α7	516570.30	3929828.82
Α8	516588.52	3929880.25
Α9	516623.16	3929957.18
Α10	516675.74	3930072.14
Α11	516703.29	3930119.38
Α12	516713.05	3930147.13
Α13	516754.18	3930234.47
Α14	516756.60	3930253.95
Α15	516754.78	3930281.25

ΓΡΑΜΜΗ ΠΑΡΑΛΙΑΣ
ορθογωνικές συντεταγμένες των κορυφών

ΣΗΜΕΙΟ	X	Y
Π1	516473.66	3929533.42
Π2	516482.83	3929600.87
Π3	516493.90	3929631.67
Π4	516513.50	3929666.39
Π5	516544.18	3929736.73
Π6	516553.08	3929775.40
Π7	516560.50	3929831.00
Π8	516579.23	3929883.98
Π9	516614.06	3929961.32
Π10	516666.85	3930076.75
Π11	516694.17	3930123.59
Π12	516703.79	3930150.93
Π13	516744.46	3930237.28
Π14	516746.56	3930254.24
Π15	516744.80	3930280.59

ΥΠΟΜΝΗΜΑ

ΠΑΡΑΔΟΧΕΣ:

Ελληνικό Γεωδαιτικό Σύστημα Αναφοράς 1987 (Ε.Γ.Σ.Α. '87)
Ελλειψοειδές αναφοράς GRS 80 (α = 6378137m, 1/f = 298.257222101)
Προβολή: Εγκάρσια Μερκατορική
Κεντρικός Μεσημβρινός λο = 24°00'00" με Κο = 0,999600
Μέτρο Γραμμικής Παραμόρφωσης Περιοχής Κ=0,999603
Τετμημένη Κεντρικού Μεσημβρινού: +500000.00m
Γεωγραφικό Πλάτος Αναφοράς: 0°00'00"
Το ψηφιακό μοντέλο εδάφους αναφέρεται στο γεωειδές.

ΥΠΟΜΝΗΜΑ ΕΠΙΤΡΟΠΗΣ

Το παρόν τοπογραφικό διάγραμμα συνοδεύει την από 2-7-2010 έκθεση της επιτροπής καθορισμού αιγιαλού - παραλίας.
- κόκκινη γραμμή με κορυφές Α1,Α2,Α3,..............,Α13,Α14,Α15 οριογραμμή αιγιαλού
- κίτρινη γραμμή με κορυφές Π1,Π2,Π3,..............,Π13,Π14,Π15 οριογραμμή παραλίας

Οι κορυφές της οριογραμμής του αιγιαλού εξασφαλίζονται με συντεταγμένες του τριγωνομετρικού δικτύου της Γ.Υ.Σ. σε προβολή Ε.Γ.Σ.Α.87.
Η οριογραμμή της παραλίας χαράσεται σε σταθερή απόσταση 10μ. από την οριογραμμή του αιγιαλού.

Χανιά

ΑΚΡΙΒΕΣ ΑΝΤΙΓΡΑΦΟ 21-7-2010 ΖΑΖΑΚΗ ΟΛΓΑ ΠΕ/ΕΦΟΡΙΑΚΟΣ

Ο Πρόεδρος	Τα μέλη
1. Προεσάκης Εμμανουήλ Εφοριακός	2. Μαρινάκης Αντώνης
	3. Δασκαλάκης Αντώνης
	4. Παπαδογιωργάκη Ελένη

Ελέγθηκε για την ακρίβεια της αποτύπωσης. Χανιά 1-7-2010 Ο Προϊστάμενος της Κτημ.Υπηρ.Χανίων — Προεσάκης Εμμανουήλ Εφοριακός

Χανιά 1-7-2010 Ο Μηχ/κός της Κτημ.Υπηρεσίας Χανίων — Μαρινάκης Αντώνης Αγρονόμος Τοπογράφος Μηχ/κός

ΕΡΓΟΔΟΤΗΣ:	ΝΤΕΡΜΑΝΑΚΗΣ ΙΩΑΝΝΗΣ & ΝΙΚΟΛΑΟΣ
ΕΡΓΟ:	ΚΑΘΟΡΙΣΜΟΣ ΟΡΙΟΓΡΑΜΜΗΣ ΑΙΓΙΑΛΟΥ & ΠΑΡΑΛΙΑΣ
ΘΕΣΗ:	"Στερνί" Περιφ. ΣΤΕΡΝΩΝ - ΔΗΜΟΣ ΑΚΡΩΤΗΡΙΟΥ - Ν.ΧΑΝΙΩΝ
ΜΕΛΕΤΗΤΗΣ:	ΚΟΝΤΕΖΑΚΗΣ ΒΑΣΙΛΕΙΟΣ *Διπλ.Πολιτικός Μηχ/κός Ε.Μ.Π.*
ΘΕΜΑ ΣΧΕΔΙΟΥ ΤΟΠΟΓΡΑΦΙΚΗ & ΥΨΟΜΕΤΡΙΚΗ ΑΠΟΤΥΠΩΣΗ	ΚΛΙΜΑΚΑ 1/500
ΠΕΡΙΟΔΟΣ ΕΚΠΟΝΗΣΗΣ ΜΕΛΕΤΗΣ	ΙΟΥΝΙΟΣ 2010

ΚΟΝΤΕΖΑΚΗΣ ΑΝΤ. ΒΑΣΙΛΕΙΟΣ
ΔΙΠΛΩΜ. ΠΟΛΙΤΙΚΟΣ ΜΗΧΑΝΙΚΟΣ
ΕΘΝΙΚΟ ΜΕΤΣΟΒΙΟ ΠΟΛΥΤΕΧΝΕΙΟ

ΑΠΟ ΤΟ ΕΘΝΙΚΟ ΤΥΠΟΓΡΑΦΕΙΟ
ΚΑΠΟΔΙΣΤΡΙΟΥ 34 * ΑΘΗΝΑ 104 32 * ΤΗΛ. 210 52 79 000 * FAX 210 52 21 004
ΗΛΕΚΤΡΟΝΙΚΗ ΔΙΕΥΘΥΝΣΗ: http://www.et.gr – e-mail: webmaster.et@et.gr